


Разрез 1-1

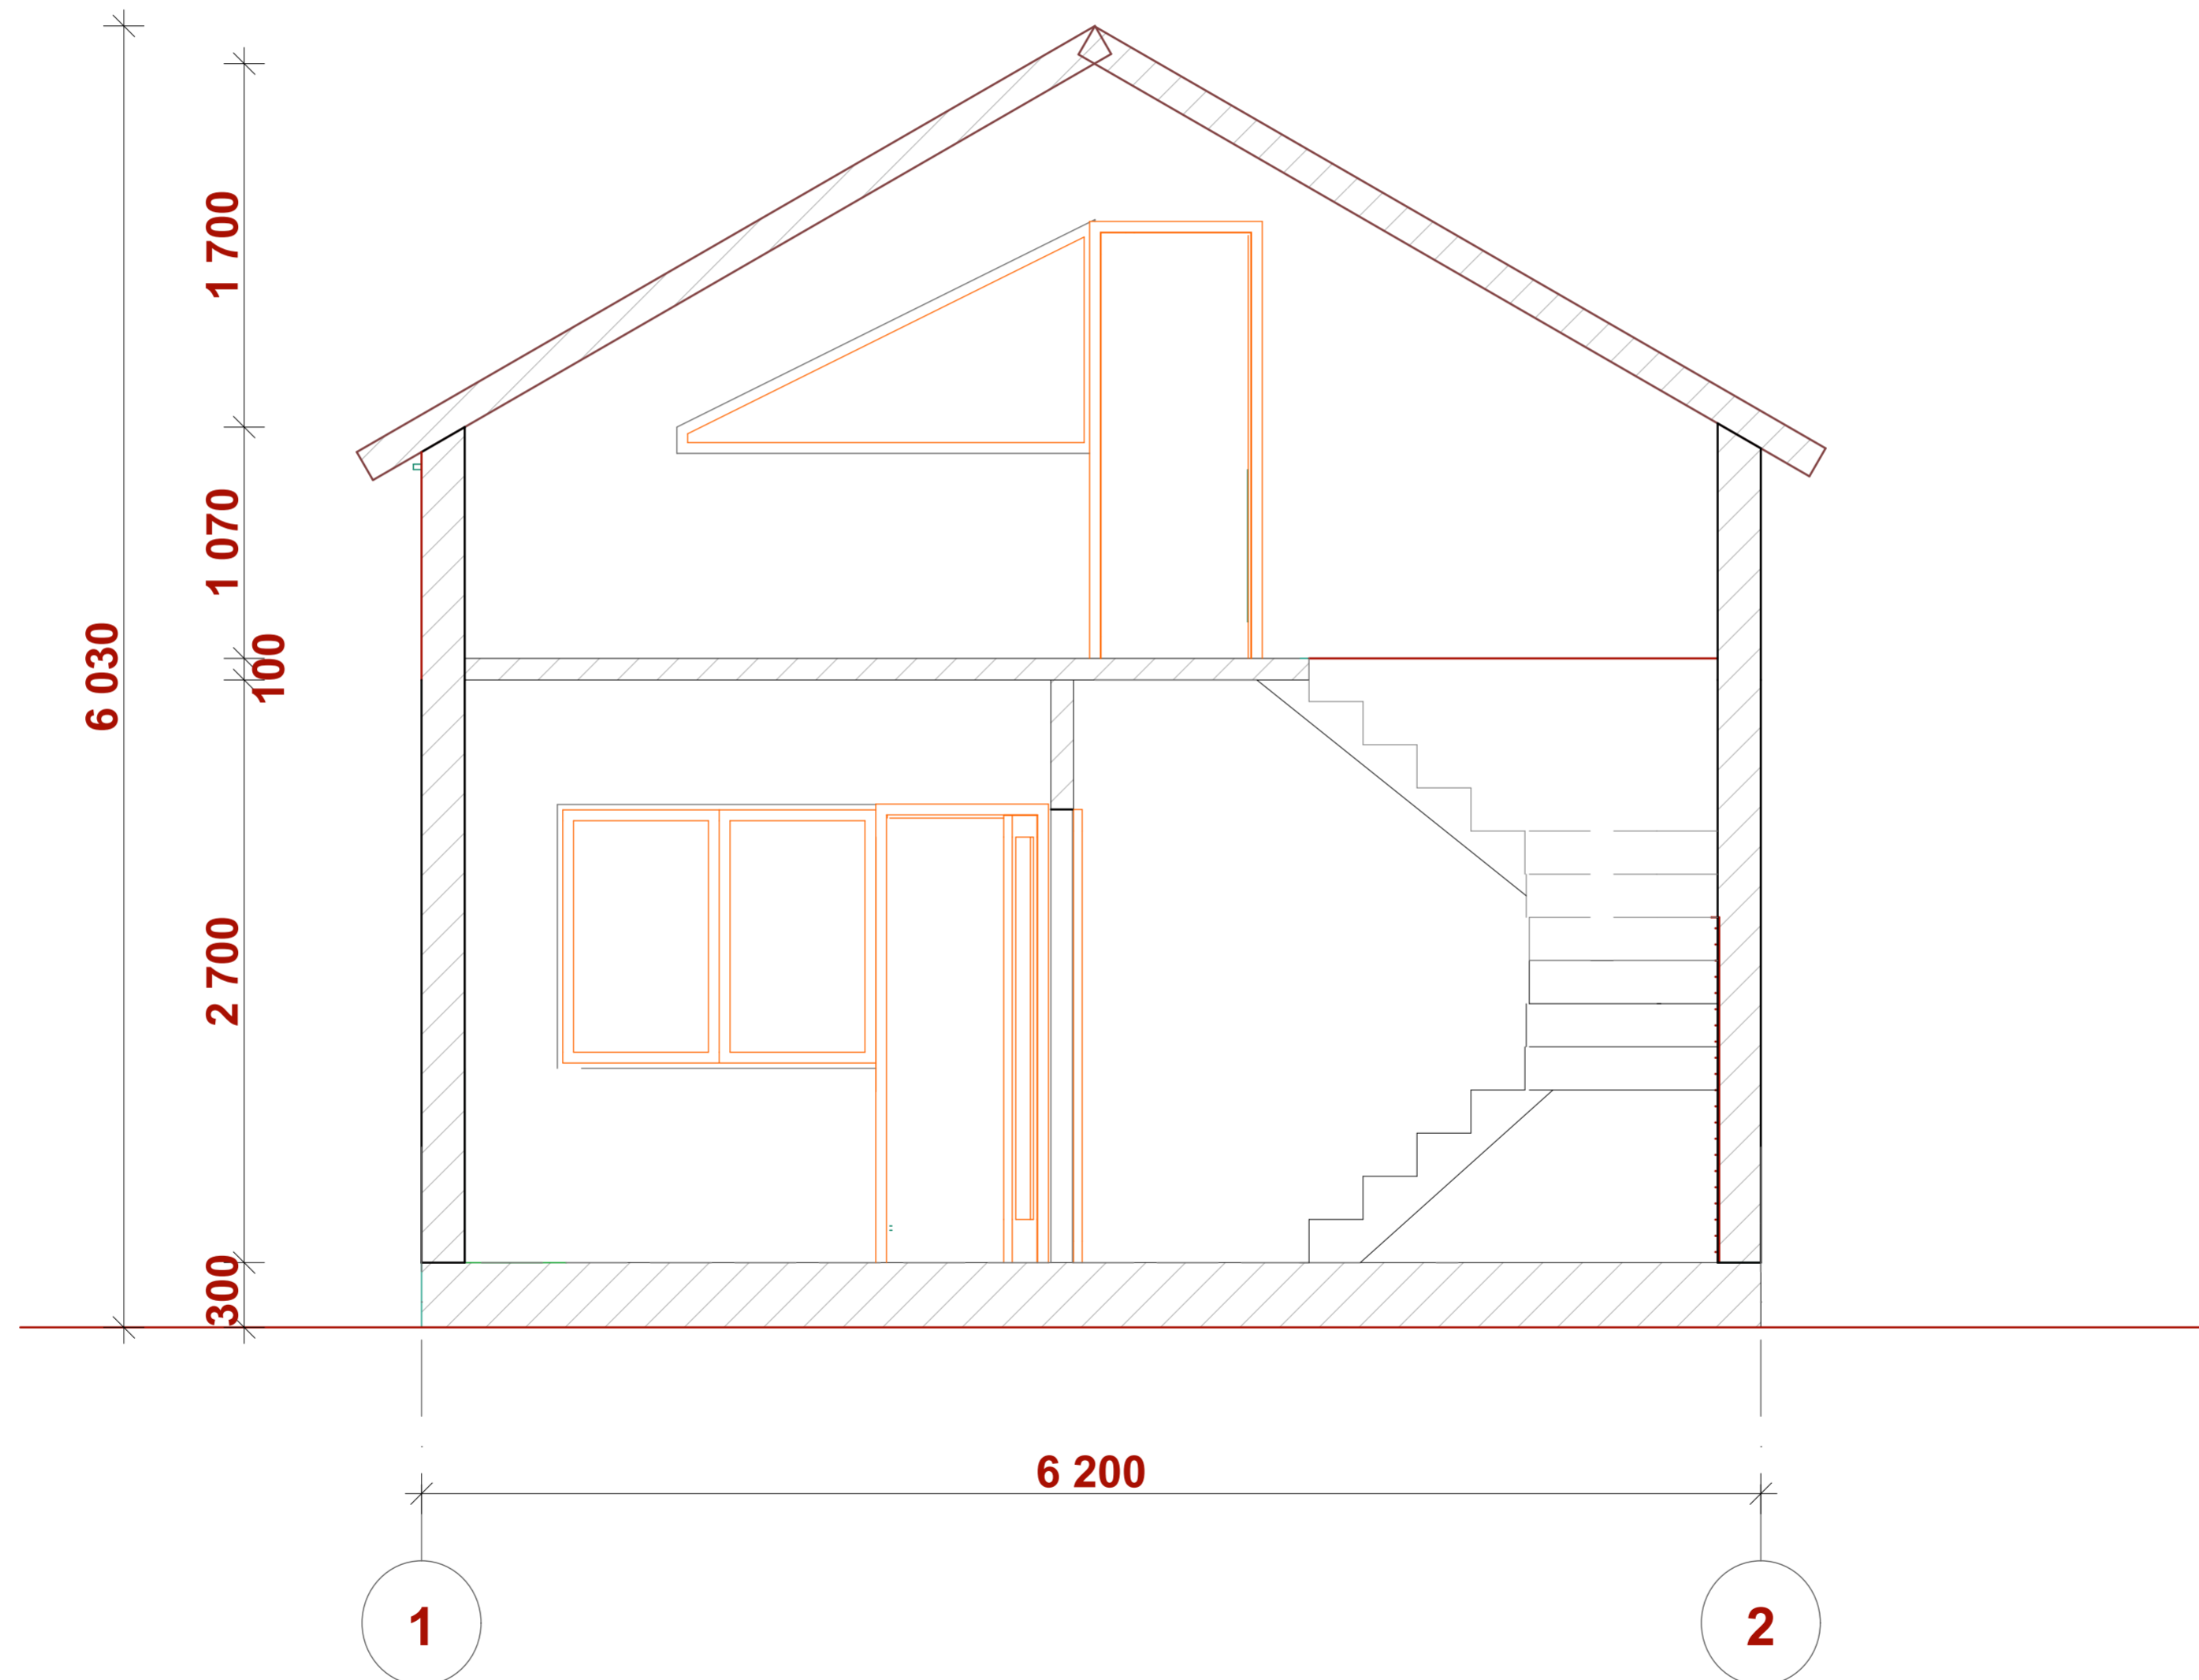

Заголовок компании



Имя компании

Улица
Город
Штат/Страна
Почтовый код

Заголовок работы

#Имя проекта

#Улица
#Город
#Штат/страна
#Почта

Имя чертежа

Первый этаж

Статус чертежа

#Состояние проекта

Начертил Дата
#Специалист по САПР

Проверил Дата
#Архитектор

Масштаб чертежа

1:27,60

ID макета Статус Пересмотрен

A.01